



ROMÂNIA
JUDEȚUL CĂLĂRAȘI
PRIMĂRIA COMUNEI DOROBANȚU
CUI 4294014

Localitatea Dorobanțu, Str. București, nr. 16, Județul Călărași, Cod poștal 917065,
TEL/FAX 0242335103, email: primariadorobantu@yahoo.com, www.comunadorobantu.ro

Nr. 4031 / 14.07 2017

ANUNT PUBLIC

In conformitate cu prevederile Ordinului M.D.R.T. NR.2701/2010 pentru aprobarea Metodologiei de informare si consultare a publicului cu privire la elaborarea sau revizuirea planurilor de amenajare a teritoriului si de urbanism, tinand cont de H.C.L. Dorobantu nr.43 din 29.12.2011 privind aprobarea regulamentului de implicare a publicului in elaborarea sau revizuirea planurilor de urbanism si amenajare a teritoriului si a planurilor de dezvoltare locala.

Anuntam demararea etapei 1


INTENTIE DE ELABORARE PLAN URBANISTIC ZONAL- CONSTRUIRE FERMA DE REPRODUCERE SI INGRASARE SUINE

Argumentare: Obiectivul PUZ consta in studierea, reglementarea coeficientilor urbanistici; reglementarea zonei studiate pentru infiintarea ferma de reproducere si ingrasare suine.

Amplasament: teren extravilan din com. Dorobantu, jud. Calarasi. Tarla 57/4/3, parcela 26 nr. Cadastral 22202, S=10.000mp

Inițiator: **S.C.FERMA AGRICOLA DE PORCI S.R.L.**


Elaborator: **S.C. PRODESIGN VIEW S.R.L.-tel 0761835335**

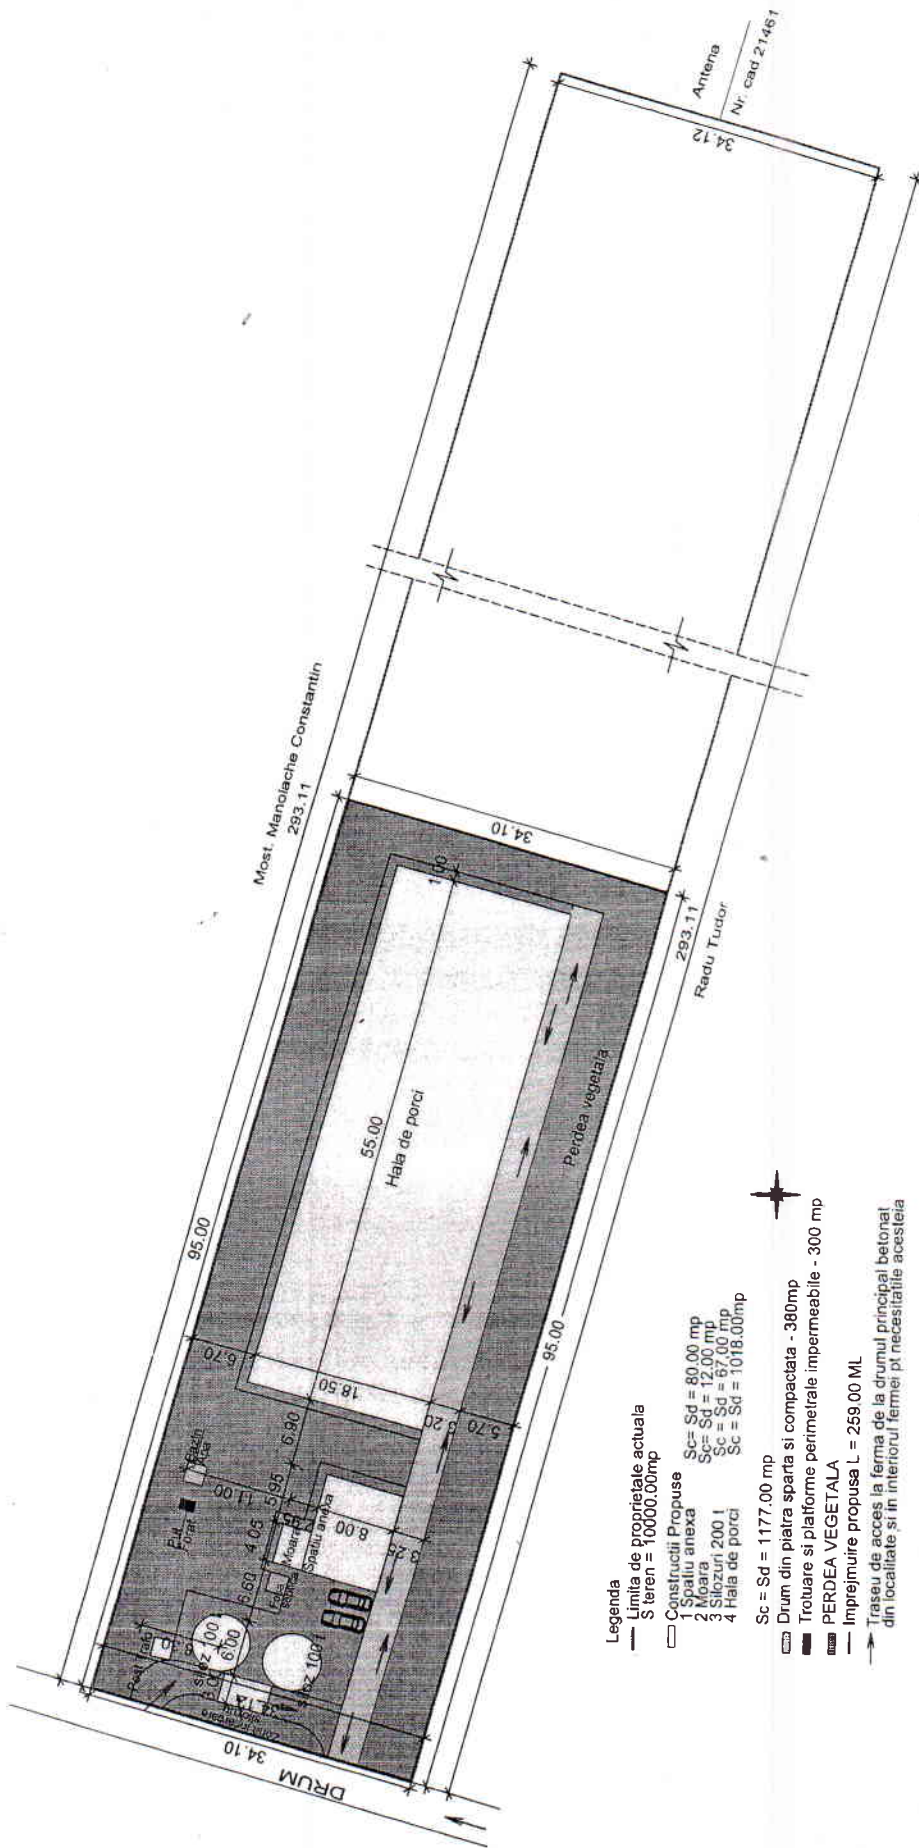

Legenda

- Limita de proprietate actuala
- S teren = 10000.00mp
- Construcții Propuse
- 1 Spațiu anexa Sc = Sd = 80.00 mp
- 2 Moara Sc = Sd = 12.00 mp
- 3 Silozuri 200 l Sc = Sd = 67.00 mp
- 4 Hala de porci Sc = Sd = 1018.00mp
- Sc = Sd = 1177.00 mp
- ▭ Drum din piatra sparta si compactata - 360mp
- ▭ Trotuare si platforme perimetrale impermeabile - 300 mp
- ▭ PERDEA VEGETALA
- ▭ Imprejmuire propusa L = 259.00 ML
- Traseu de acces la ferma de la drumul principal betonat din localitate si in interiorul fermei pt necesitatile acesteia

POT EXISTENT = 0.00%
 CUT EXISTENT = 0.00
 POT PROPUS = 12%
 CUT PROPUS = 0.12

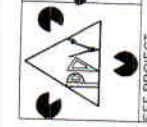

SC ProDesign View SRL
 S.A. 2814932, Nr. O.A.C. 13/09/2014 din 2011
 CUI: 2814932, Nr. O.A.C. 13/09/2014 din 2011
 Tel: 0761.833331, www.viewdesignsrl.com

DESENAȚ
 Ing. Viorelu Adrian
 0761833331

SEF PROIECT
 Arh. Crudu Gheorghe

PROIECTAT
 Arh. Crudu Gheorghe

CONSTRUIRE FERMA PT REPRODUCERE SI INGRASARE SUINE			
BENEFICIAR	SC FERMA AGRICOLA DE PORCI CALARASI SRL	SCARA	PLANSĂ
ADRESA	Com. Dorobantu, extravilan, T 57473, parcalaz6, jud Calarasi	FAZA	CU
OBIECTIV		SCARA	1:500
NR. PROIECT	37/2017	DATA	Iulie 2017
PLAN DE SITUATIE			
A. 02			

PUBLICUL ESTE INVITAT SĂ TRANSMITĂ OBSERVAȚII ȘI PROPUNERI

Privind intenția de elaborare a PLANULUI URBANISTIC ZONAL – CONSTRUIRE FERMA DE REPRODUCERE SI INGRASARE SUINE pentru terenul extravilan din com.Dorobantu,jud. Calarasi.Tarla 57/4/3,parcela 26 nr. Cadastral 22202,S=10.000mp

în perioada 14.07.2017- 28.07.2017

Persoana responsabilă cu informarea și consultarea publicului,din partea Primariei dna. Grosu Iuliana, tel. 0242335103; Persoana responsabilă cu informarea și consultarea publicului,din partea elaboratorului este desemnat Dl. Vrejiu Adrian, tel. 0761835335

Persoanele interesate au posibilitatea in perioada 14.07.2017- 28.07.2017 intre orele 8,00-16,00 sa consulte documentatia si sa transmita observatii si propuneri la sediul Primariei comunei Dorobantu,Judetul Calarasi.

Observațiile sunt necesare în vederea stabilirii cerințelor de elaborare.

Observațiile si sugestiile publicului si a raspunsului la acestea va fi publicat si afisat in termen de 10 zile lucratoare de la data limita stabilita pentru primirea lor.

PRIMAR

STOICA VASILE



CONSILIER

GROSU IULIANA

